
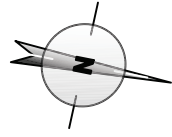


APPARTEMENT 0.41 - NIVEAU 0
2 chambres

SURFACE :


Appartement : 100,84 M2
Terrasse : 23,21 M2

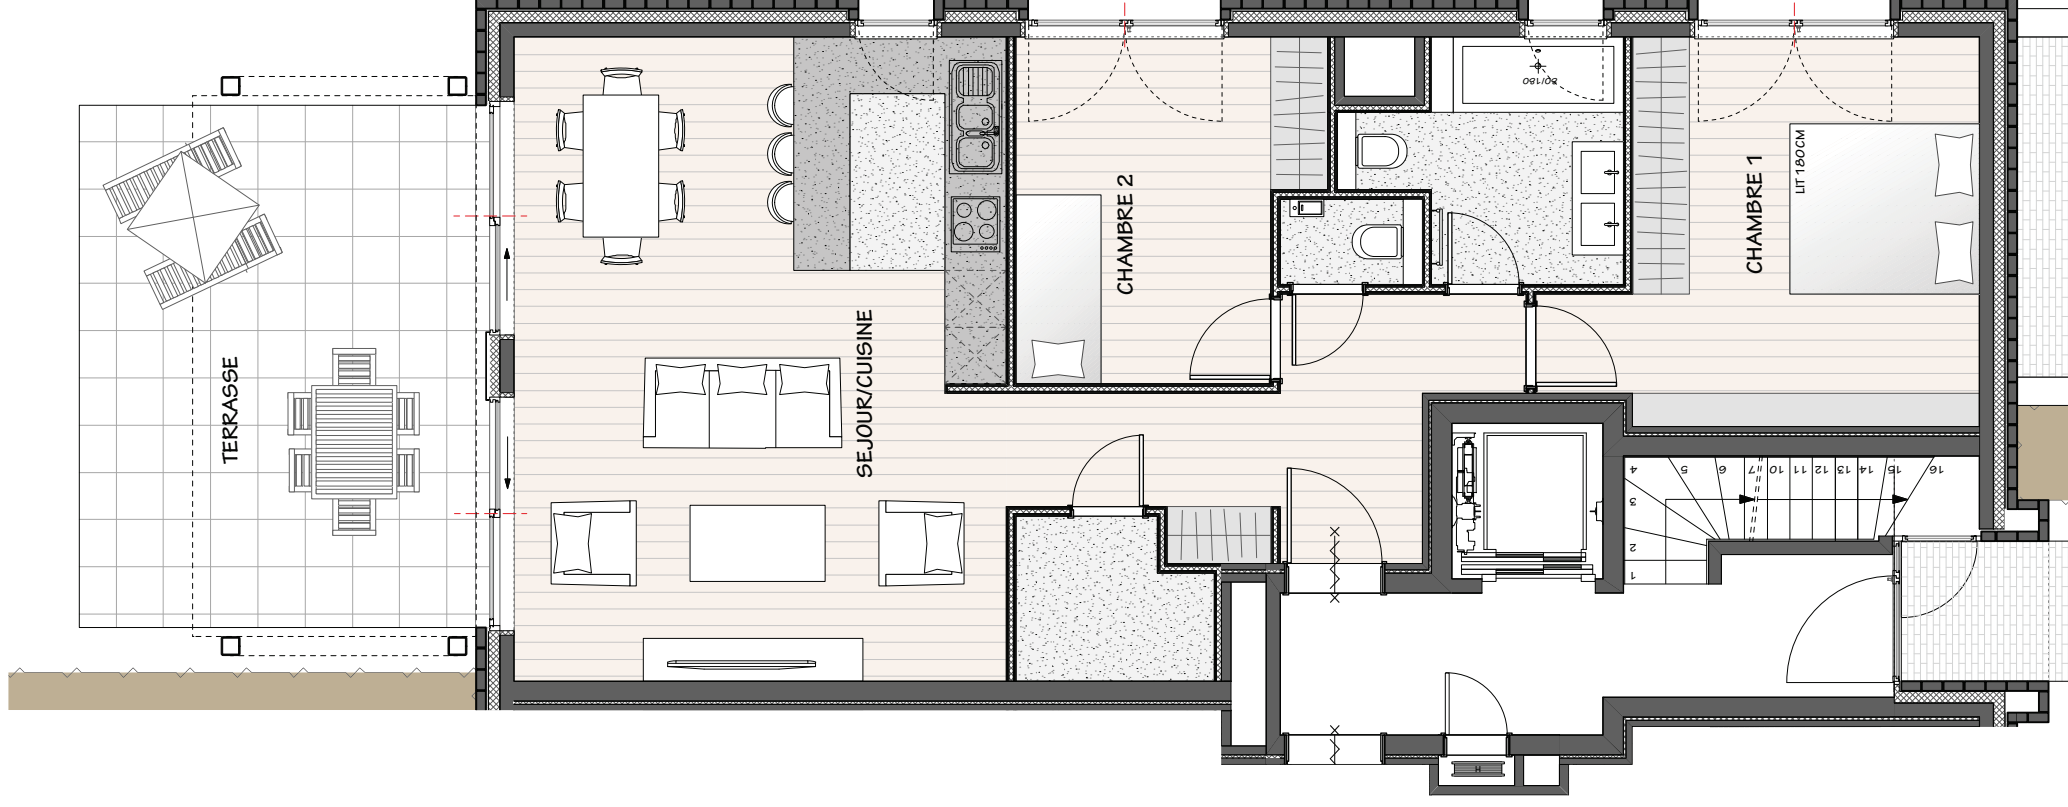

Date : 15/04/20

ASTÉRIA

Rue de Groeselenberg
UCCLE

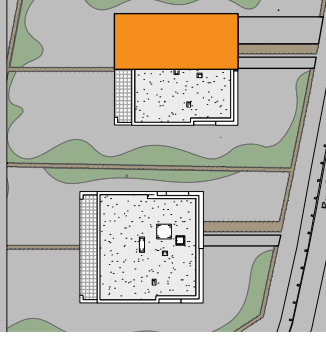

REALISATION :

e-maprod
Développeur de biens

ENTREPRENEUR :

DEDEYNE
PROJECTS

ARCHITECTES :

ATELIER **MARC CORBIAU**
ARCHITECTURE

Le mobilier présent sur les plans est placé à titre indicatif et n'est pas compris dans la vente. Seul le mobilier de cuisine, les équipements sanitaires et le mobilier dans lesquels ils s'intègrent sont prévus.

Les renseignements repris sur le plan sont fournis à titre indicatif et sont non contractuels. Bien que faisant objet d'une attention particulière, les informations données sont sous réserve d'erreurs de saisie et/ou de modifications éventuelles.